
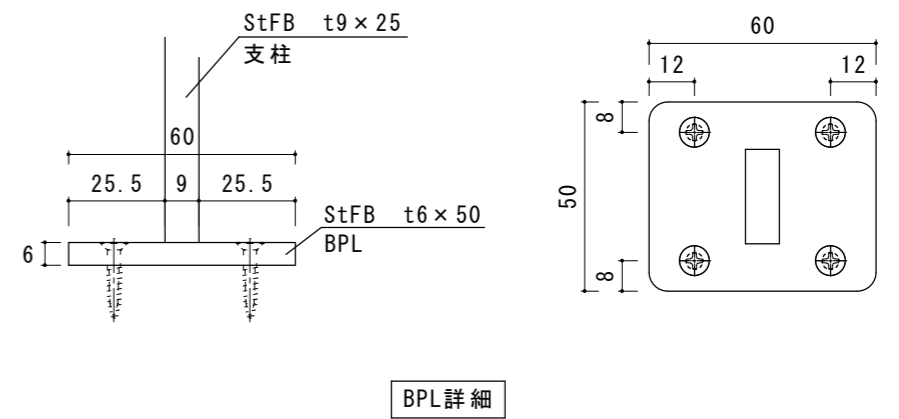


仕上：ブラック塗装

数量
2台

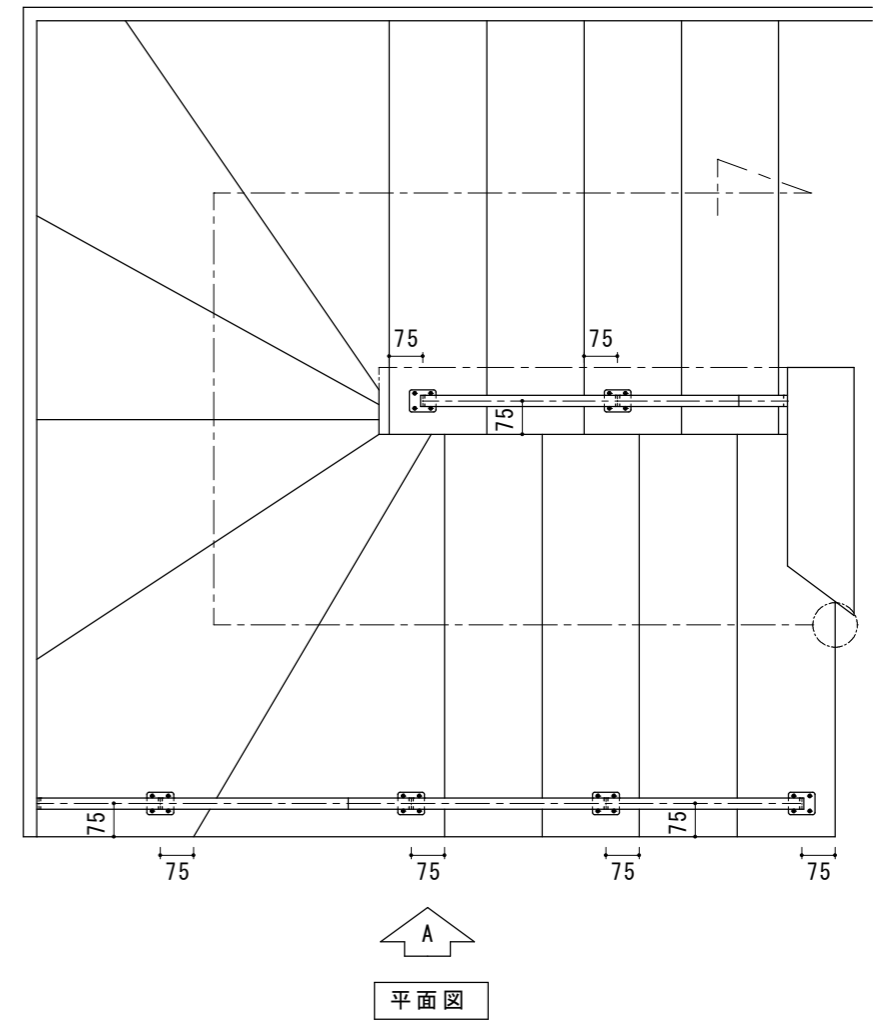

工事名			 匠の技	作図
図名	階段手摺	縮尺		受領印
			年月日	